



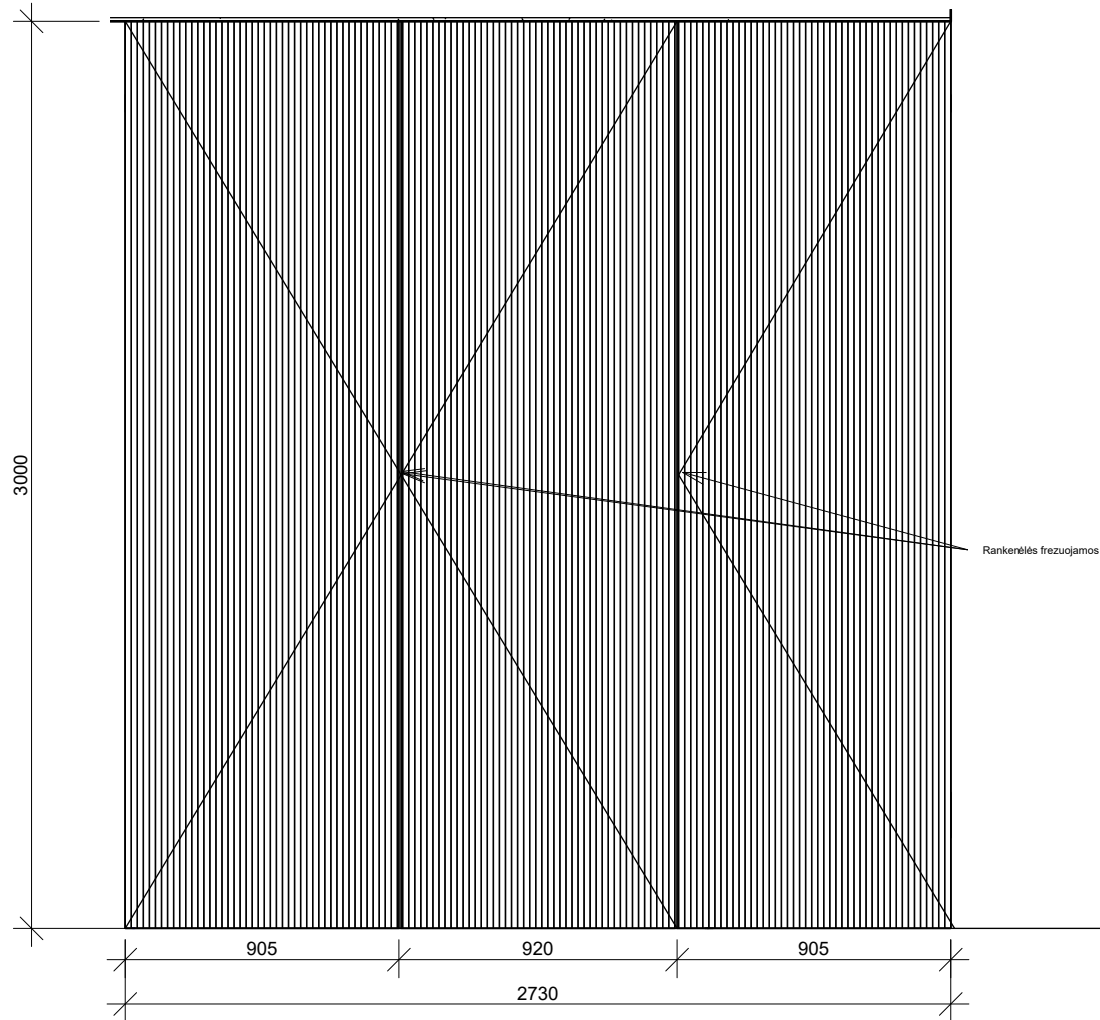

SPINTOS VAIZDAS IŠ PRIEKO M 1:25

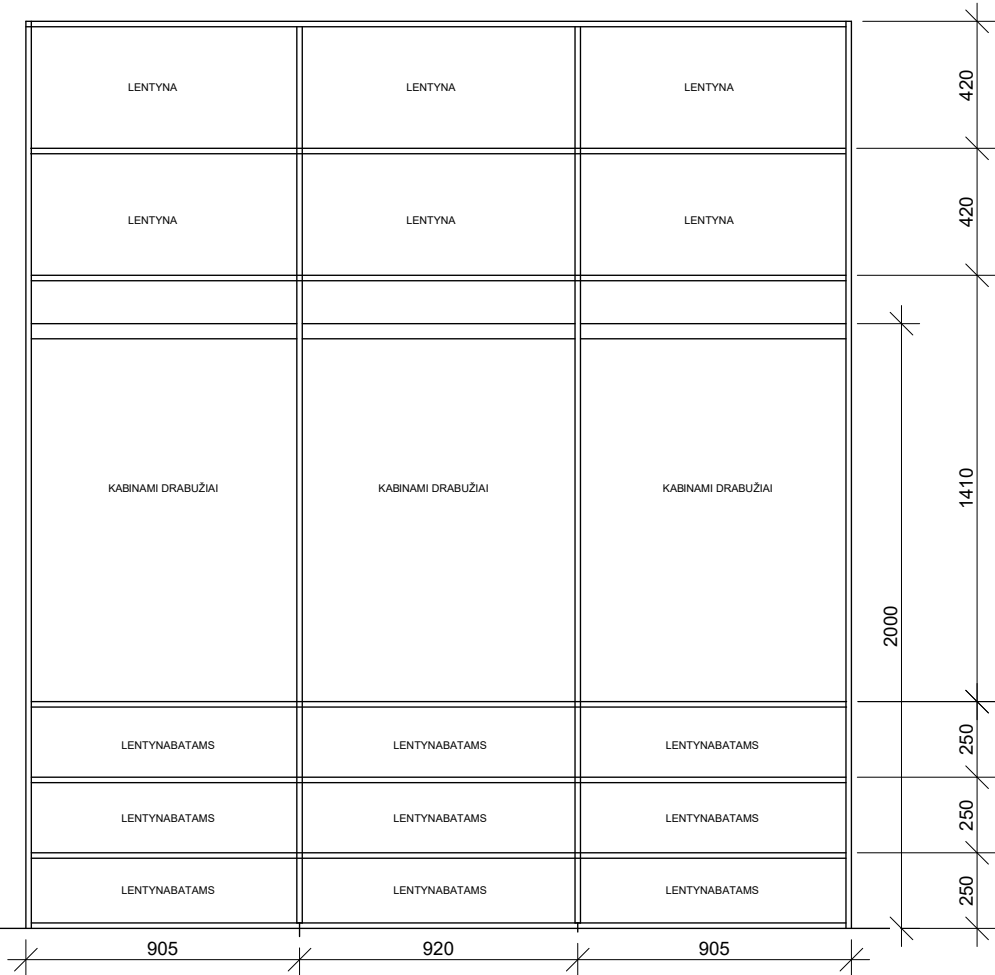


SPINTOS VIDUS M 1:25




Frezavimo pavyzdys




Baldams gaminti naudojamos MDF plokštės dažytos RAL 7016 spalva

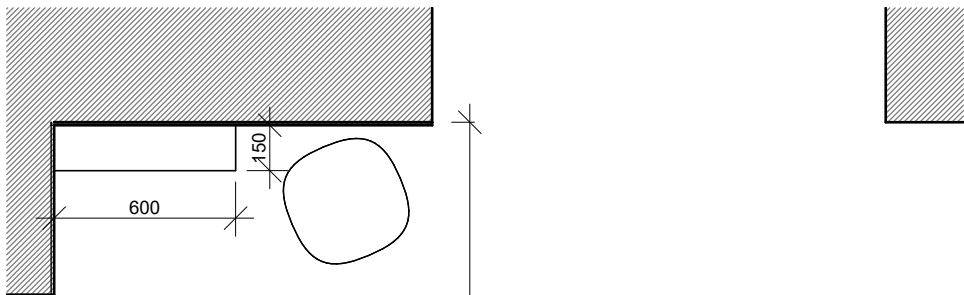

VAIZDAS IŠ ŠONŲ M 1:25

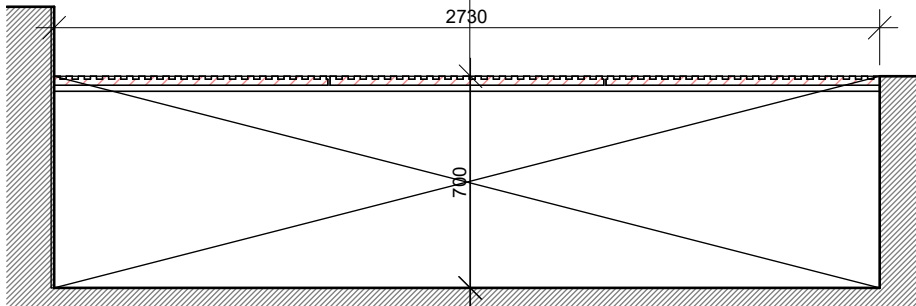

VAIZDAS PLYN M 1:25

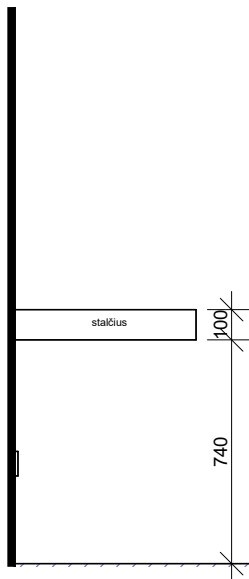


LENTYNĖLĖS VAIZDAS IŠ PRIEKO M 1:25

- PASTABOS
1. Visi matmenys nurodyti milimetrais.
 2. Galimi neatitikimai, būtina matmenis tikslinti vietoje.
 3. Vidaus matmenys nurodyti be apdailos.
 4. Visus projekto pakeitimus būtina suderinti su užsakovu ir projekto dizaineriu.
 5. Korpusinių baldų brėžiniuose matmenys pateikti nevertinant apdailos. Prieš gaminant būtina pamatuoti vietoje.
 6. Galutinės spalvos, medžiagos ir mechanizmai suderinami tarp užsakovo, projekto dizainerės ir baldų gamintojų prieš pradedant gamybą.


 INTERJERO PASLAUGOS	OBJEKTAS		VIENBUČIO NAMO INTERJERO PROJEKTAS	
	BRĖŽINIUS PARENGĖ www.interjeropaslaugos.lt	DATA	BRĖŽINIO PAVADINIMAS Tambūro baldai	
	UŽSAKOVAS	2024-10-14	MASTELIS 1 : 25	BRĖŽINIO NUMERIS BB-1

SVEČIŲ KAMBARIO SPINTA

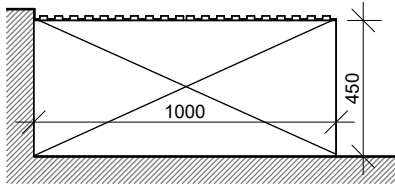


VAIZDAS PLANE M 1:25


SVEČIŲ KAMBARIO KOSMETINIS STALIUKAS

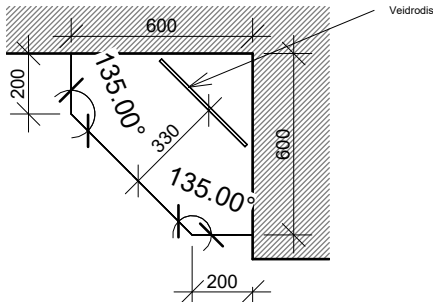

VAIZDAS PLANE M 1:25

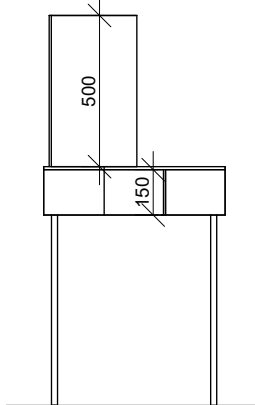


VAIZDAS IŠ ŠONO M 1:25

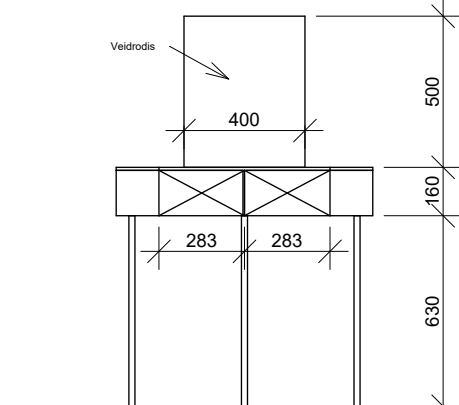


VAIZDAS IŠ PRIEKIO M 1:25

Durys frezuojamos

Rankenėlės frezuojamos

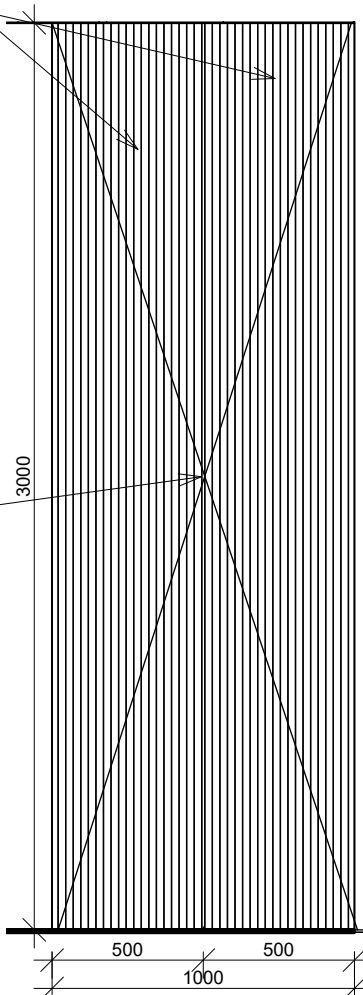


VAIZDAS IŠ PRIEKIO M 1:25

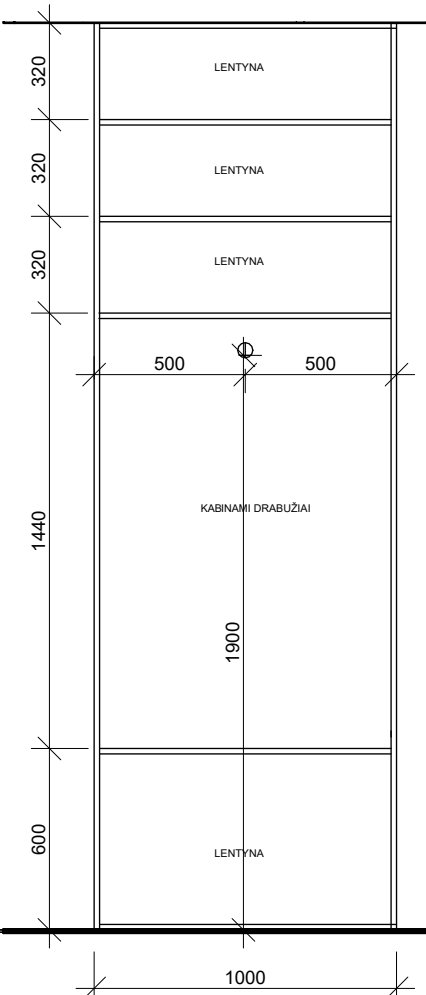


VIDAUS IŠDĖSTYMAS M 1:25


DARBO KAMBARIO SPINTA

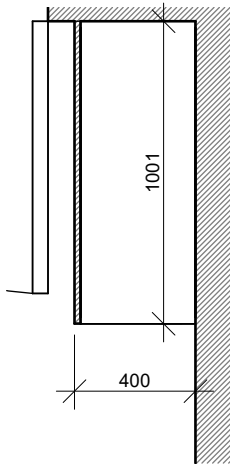

VAIZDAS PLANE M 1:25

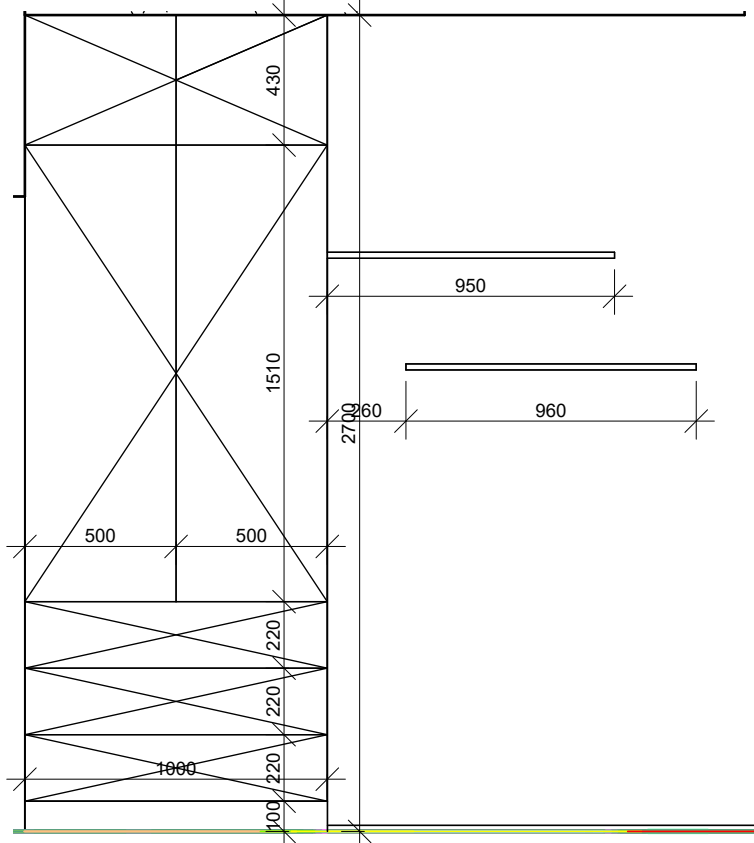


VAIZDAS IŠ PRIEKIO M 1:25

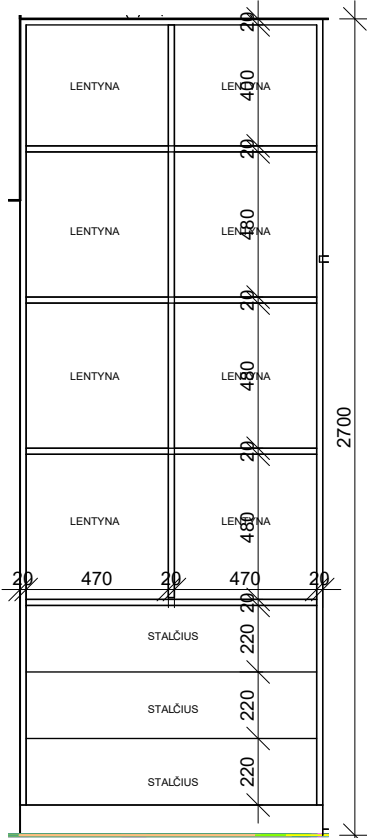

VIDAUS IŠDĖSTYMAS M 1:25



Frezavimo pavyzdys prieš dažymą


 


Baldams gaminti naudojamos MDF plokštės dažytos RAL 7016 spalva

PASTABOS

1. Visi matmenys nurodyti milimetrais.
2. Galimi neatitikimai, būtina matmenis tikslinti vietoje.
3. Vidaus matmenys nurodyti be apdailos.
4. Visus projekto pakeitimus būtina suderinti su užsakovu ir projekto dizaineriu.
5. Korpusinių baldų brėžiniuose matmenys pateikti nevertinant apdailos. Prieš gaminant būtina pamatuoti vietoje.
6. Galutinės spalvos, medžiagos ir mechanizmai suderinami tarp užsakovo, projekto dizainerės ir baldų gamintojų prieš pradėdant gamybą.

 INTERJERO PASLAUGOS	OBJEKTAS		VIENBUČIO NAMO INTERJERO PROJEKTAS	
	BRĖŽINIUS PARENGĖ www.interjeropaslaugos.lt	DATA	BRĖŽINIO PAVADINIMAS Svečių ir darbo kambario baldai	
	UŽSAKOVAS	2024-10-14	MASTELIS 1 : 25	BRĖŽINIO NUMERIS BB-2

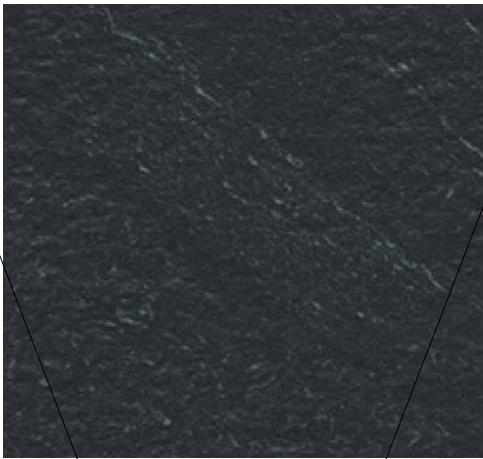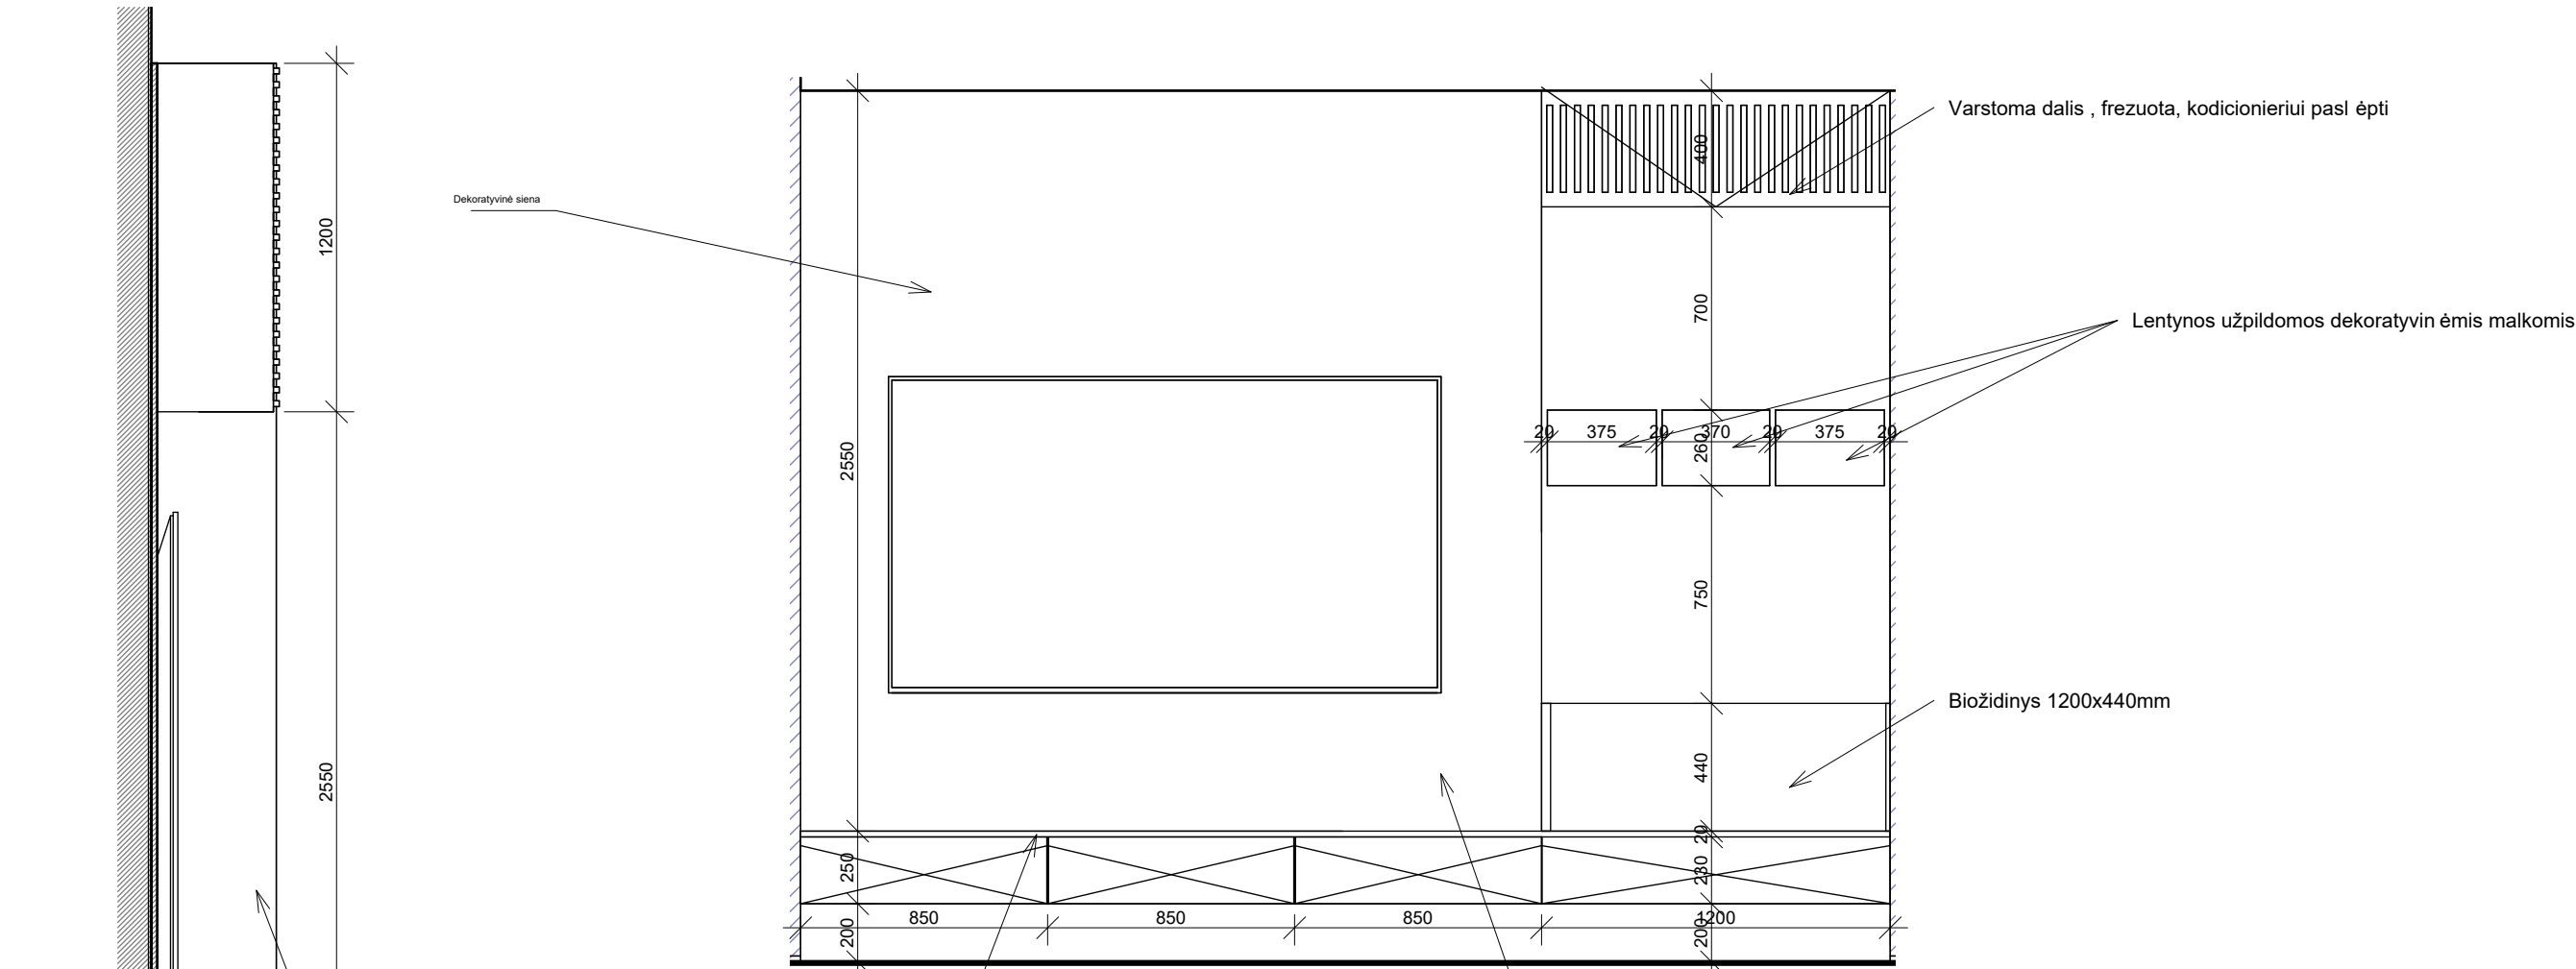

HPL Ardesia 1455 CLIMB








DEKORATYVINĖ AKMENS IMITACIJOS SIENA



MDF plokštės dažytos RAL 7016 spalva

- PASTABOS
1. Visi matmenys nurodyti milimetrais.
 2. Galimi neatitikimai, būtina matmenis tikslinti vietoje.
 3. Vidaus matmenys nurodyti be apdailos.
 4. Visus projekto pakeitimus būtina suderinti su užsakovu ir projekto dizainere.
 5. Korpusinių baldų brėžiniuose matmenys pateikti nevertinant apdailos. Prieš gaminant būtina pamatuoti vietoje
 6. Galutinės spalvos, medžiagos ir mechanizmai suderinami tarp užsakovo, projekto dizainerės ir baldų gamintojų prieš pradedant gamybą.

	OBJEKTAS		VIENBUČIO NAMO INTERJERO PROJEKTAS	
	BRĖŽINIUS PARENGĖ www.interjerpaslaugos.lt	DATA	BRĖŽINIO PAVADINIMAS Svetainės baldai	
	UŽSAKOVAS	2024-10-14	MASTELIS 1 : 25	BRĖŽINIO NUMERIS BB-3

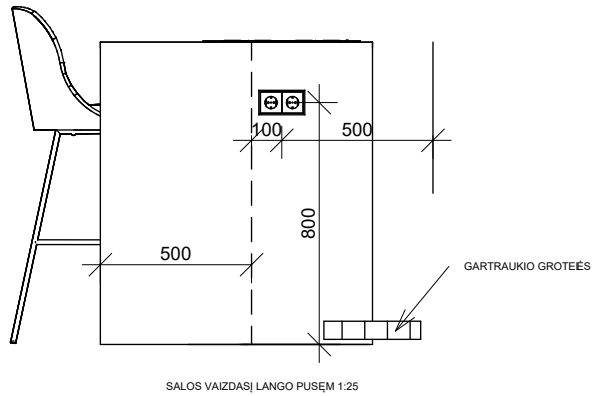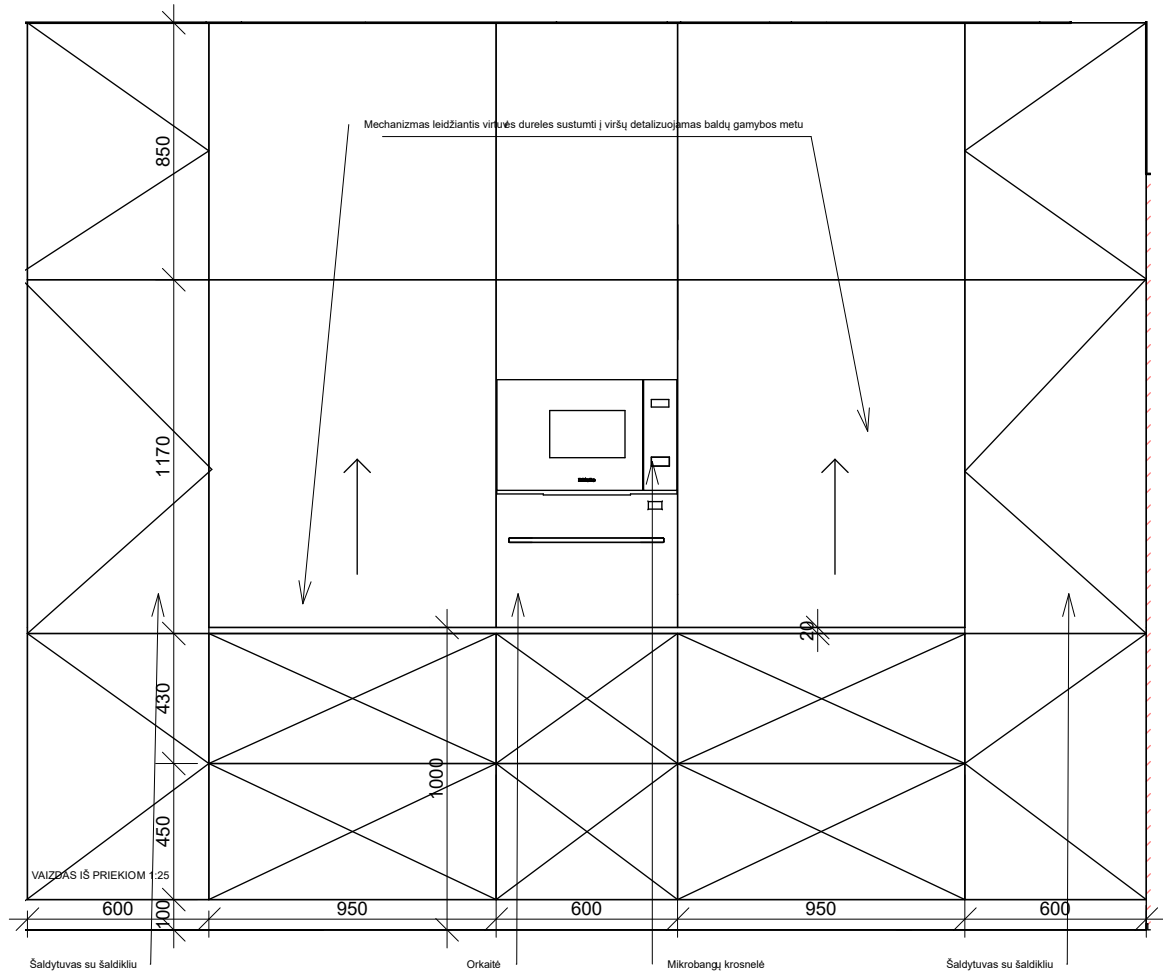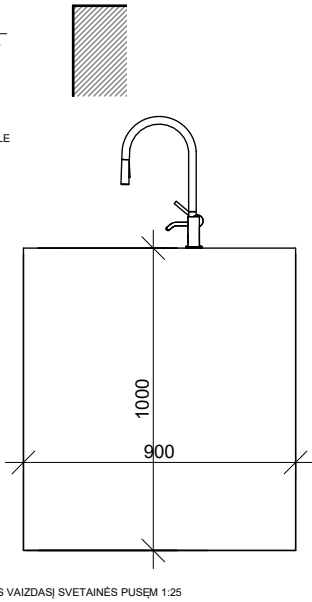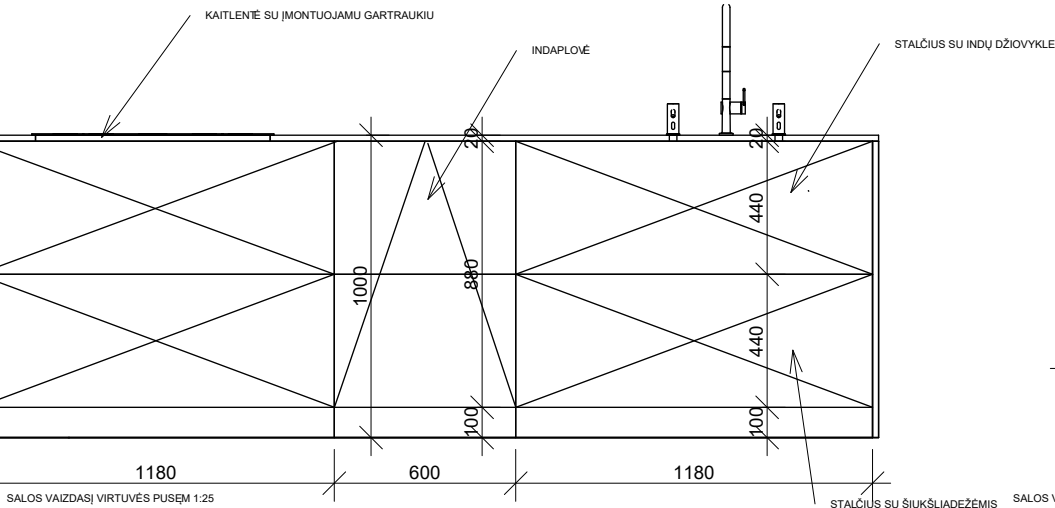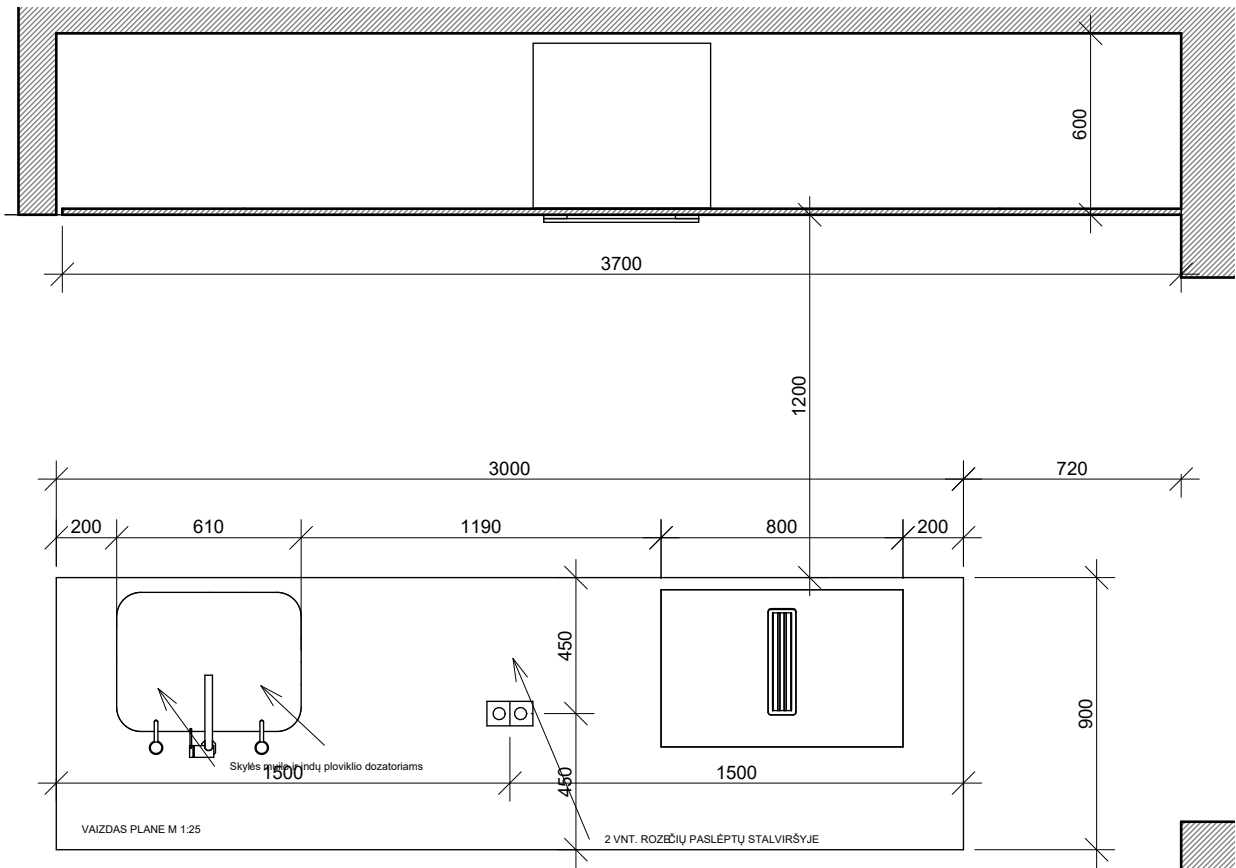


GRANITAS BROWN PEARL NAUDOJAMAS STALVIRŠIUI




HPL Ardesia 1455 CLIMB,
NAUDOJAMAS VIRTUVĖS FASADAMS

- PASTABOS
1. Visi matmenys nurodyti milimetrais.
 2. Galimi neatitikimai, būtina matmenis tikslinti vietoje.
 3. Vidaus matmenys nurodyti be apdailos.
 4. Visus projekto pakeitimus būtina suderinti su užsakovu ir projekto dizainerė.
 5. Korpusinių baldų brėžiniuose matmenys pateikti nevertinant apdailos. Prieš gaminant būtina pamatuoti vietoje
 6. Galutinės spalvos, medžiagos ir mechanizmai suderinami tarp užsakovo, projekto dizainerės ir baldų gamintojų prieš pradedant gamybą.


 INTERJERO PASLAUGOS	OBJEKTAS		VIENBUČIO NAMO INTERJERO PROJEKTAS	
	BRĖŽINIUS PARENGĖ www.interjeropaslaugos.lt	DATA	BRĖŽINIO PAVADINIMAS Virtuvės baldai	
	UŽSAKOVAS	2024-10-14	MASTELIS 1 : 25	BRĖŽINIO NUMERIS BB-4

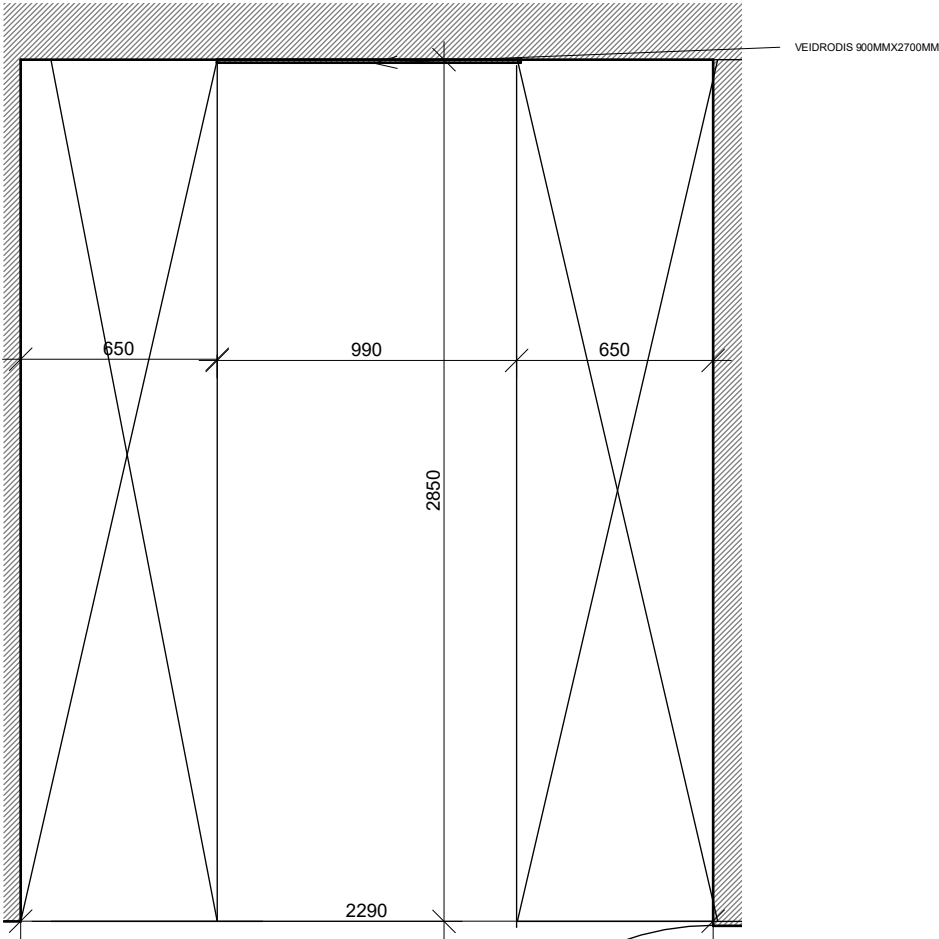

VAIZDAS PLANE M1:25

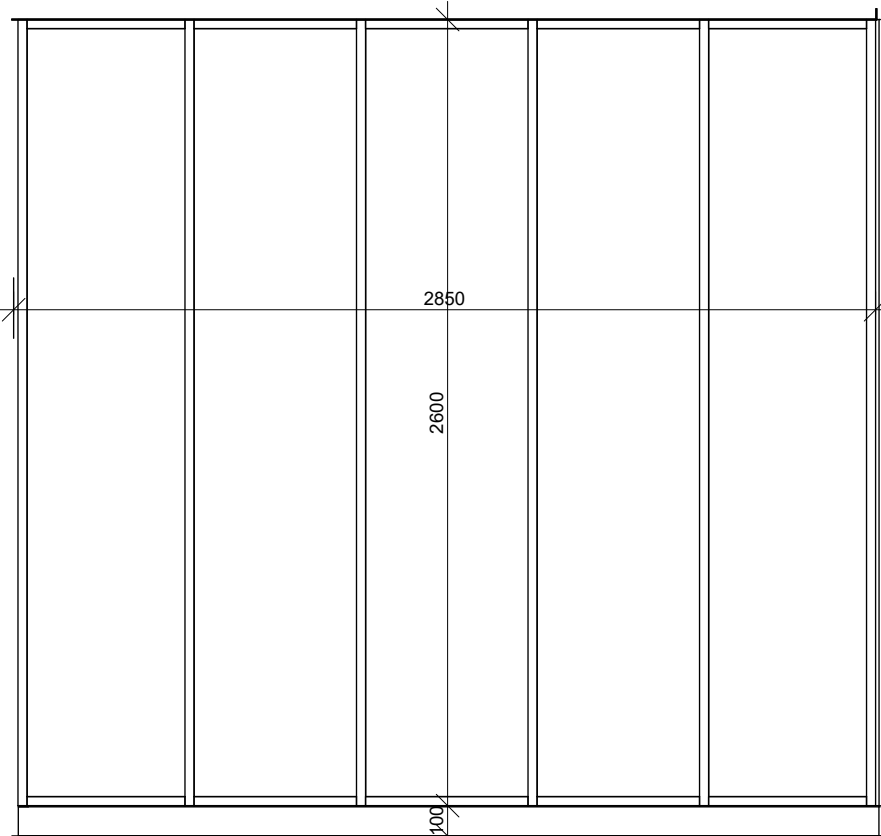


Spintos gaminamos stiklinėmis, stumdomomis durimis, rėmo spalva RAL 7016
VAIZDAS IŠ PRIEKIOM 1:25

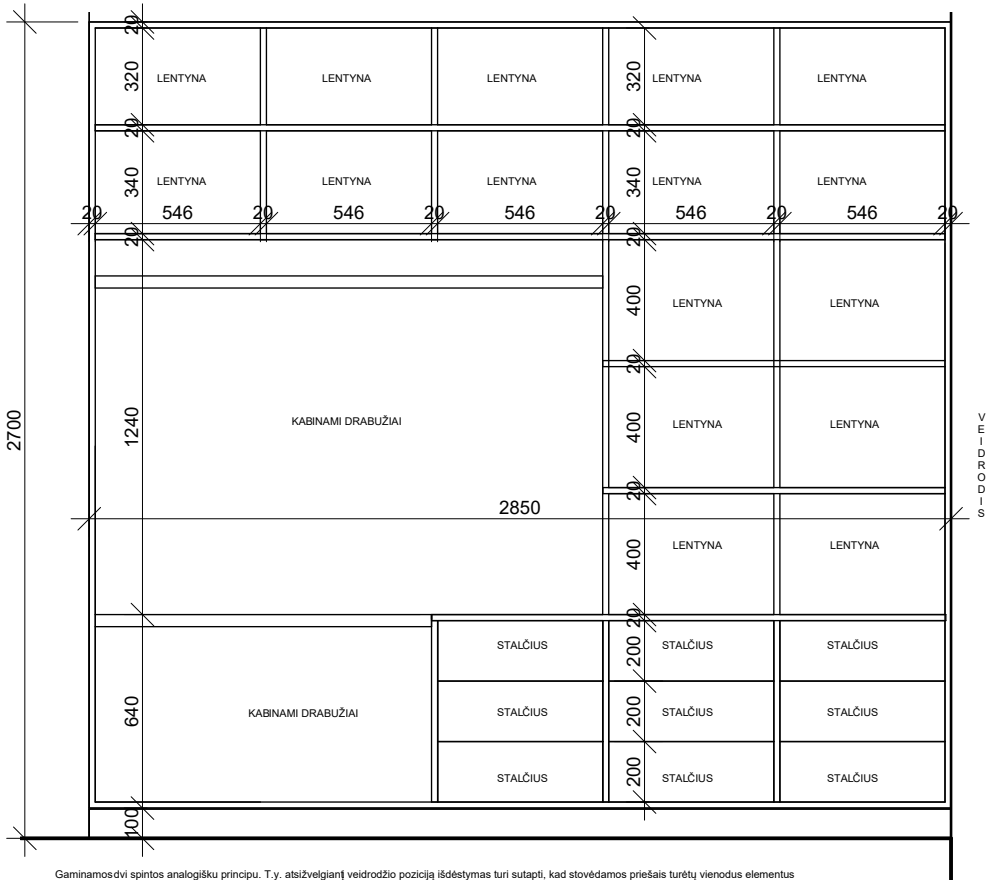

Gaminamos dvi spintos analogišku principu. T.y. atsižvelgiant veidrodžio poziciją išdėstymas turi sutapti, kad stovėdamos priešais turėtų vienodus elementus

IŠDĖSTYMAS VIDUJEM 1:25


 


Spintų vidus iš MDF dažyto RAL 7016



PASTABOS

1. Visi matmenys nurodyti milimetrais.
2. Galimi neatitikimai, būtina matmenis tikslinti vietoje.
3. Vidaus matmenys nurodyti be apdailos.
4. Visus projekto pakeitimus būtina suderinti su užsakovu ir projekto dizainerė.
5. Korpusinių baldų brėžiniuose matmenys pateikti nevertinant apdailos. Prieš gaminant būtina pamatuoti vietoje
6. Galutinės spalvos, medžiagos ir mechanizmai suderinami tarp užsakovo, projekto dizainerės ir baldų gamintojų prieš pradedant gamybą.

 INTERJERO PASLAUGOS	OBJEKTAS		VIENBUČIO NAMO INTERJERO PROJEKTAS	
	BRĖŽINIUS PARENGĖ www.interjeropaslaugos.lt	DATA	BRĖŽINIO PAVADINIMAS Drabužinės spintos	
	UŽSAKOVAS	2024-10-14	MASTELIS 1 : 25	BRĖŽINIO NUMERIS BB-5

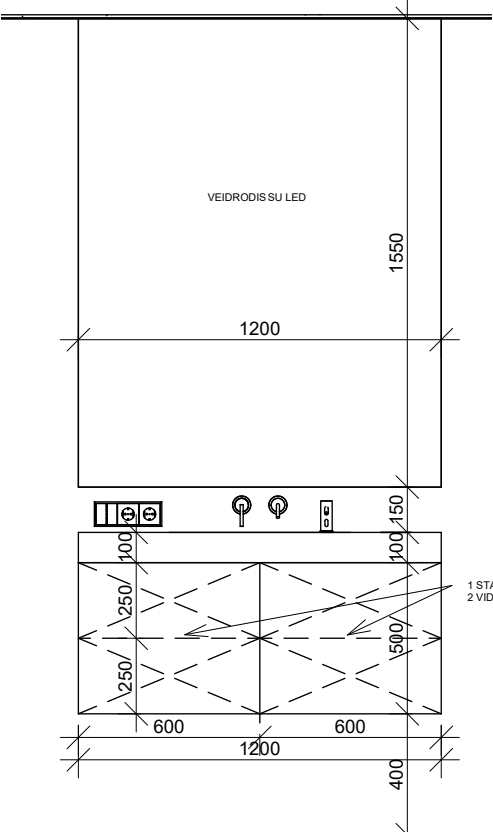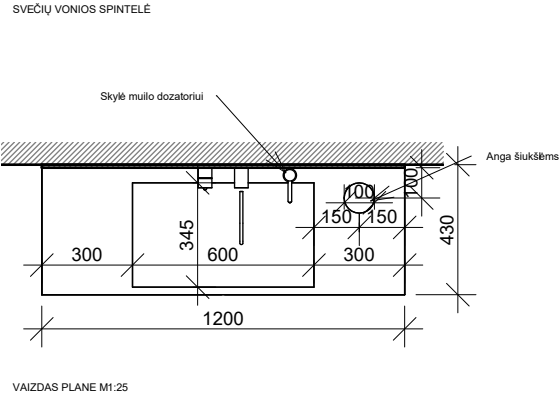



Praustuvi gaminami iš plytelę

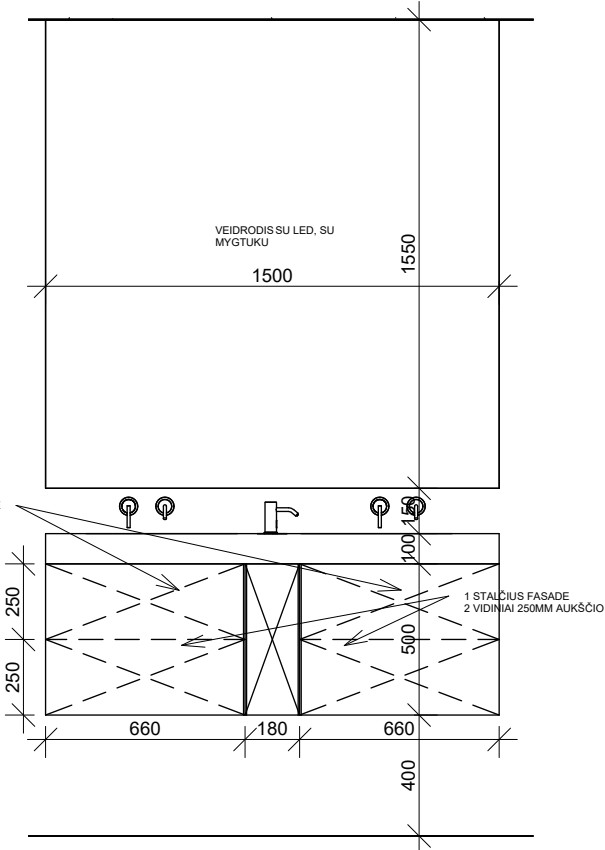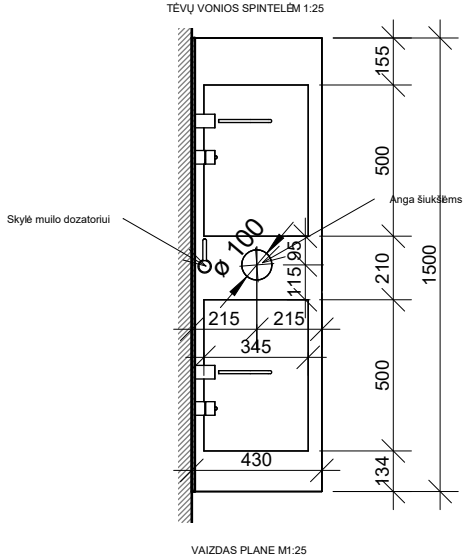

Spintelė su stalčiais gaminama iš HPL Profido Grigio pilko




Praustuvas naudojamoms akmens mašės plytelės STONETECH WHITE RECT arba analogas, pasikonsultavus su gamintoju

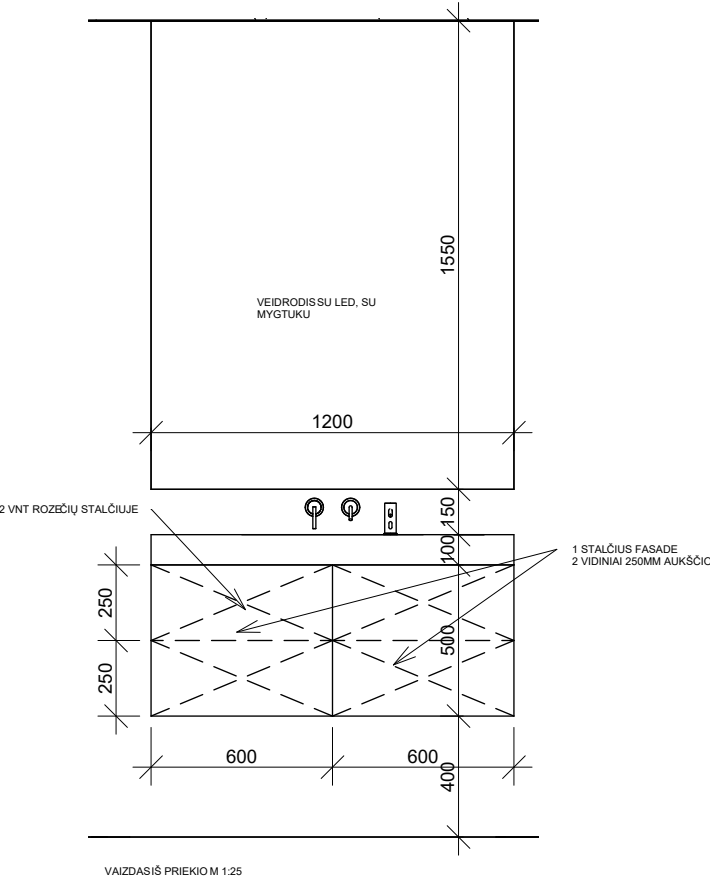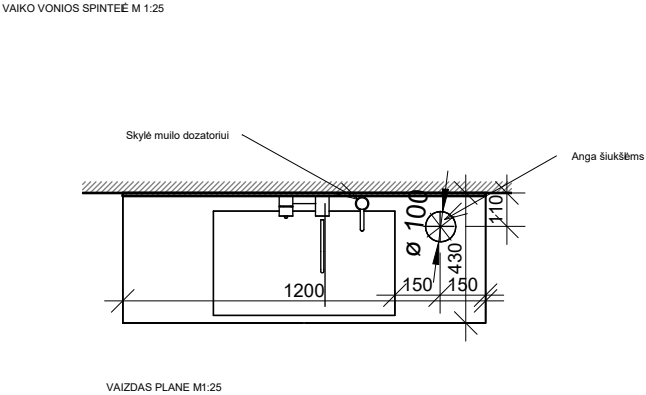


PASTABOS

1. Visi matmenys nurodyti milimetrais.
2. Galimi neatitikimai, būtina matmenis tikslinti vietoje.
3. Vidaus matmenys nurodyti be apdailos.
4. Visus projekto pakeitimus būtina suderinti su užsakovu ir projekto dizainerė.
5. Korpusinių baldų brėžiniuose matmenys pateikti nevertinant apdailos. Prieš gaminant būtina pamatuoti vietoje
6. Galutinės spalvos, medžiagos ir mechanizmai suderinami tarp užsakovo, projekto dizainerės ir baldų gamintojų prieš pradėdant gamybą.

	OBJEKTAS		VIENBUČIO NAMO INTERJERO PROJEKTAS	
	BRĖŽINIUS PARENGĖ www.interjeropaslaugos.lt	DATA	BRĖŽINIO PAVADINIMAS Vonios baldai	
	UŽSAKOVAS	2024-10-14	MASTELIS 1 : 25	BRĖŽINIO NUMERIS BB-6

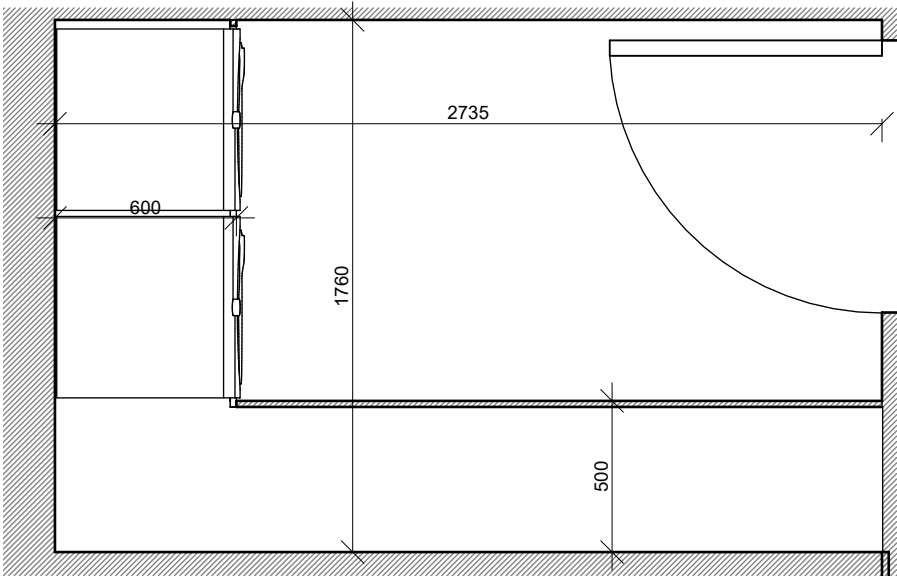

VAIZDAS PLANE M 1:25

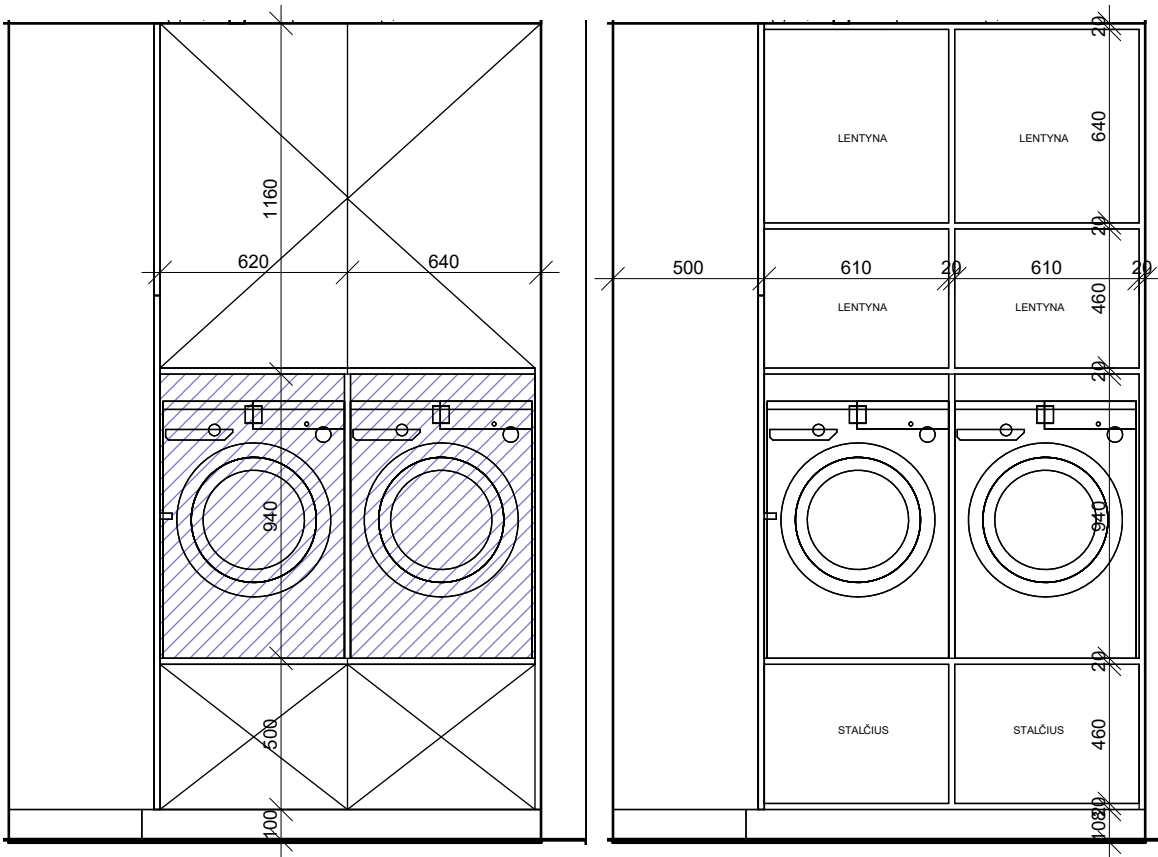


VAIZDAS IŠ PRIEKIO M1:25


IŠDĖSTYMAS VIDUJEM 1:25



Spintos iš MDF dažyto RAL 7016

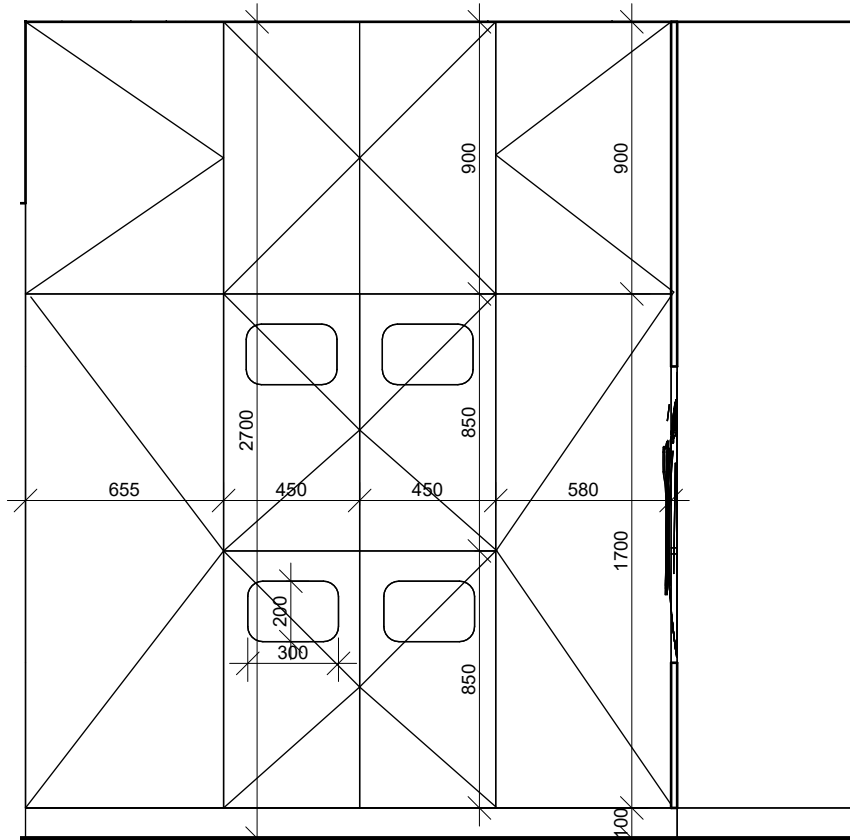

VAIZDAS IŠ PRIEKIO M1:25

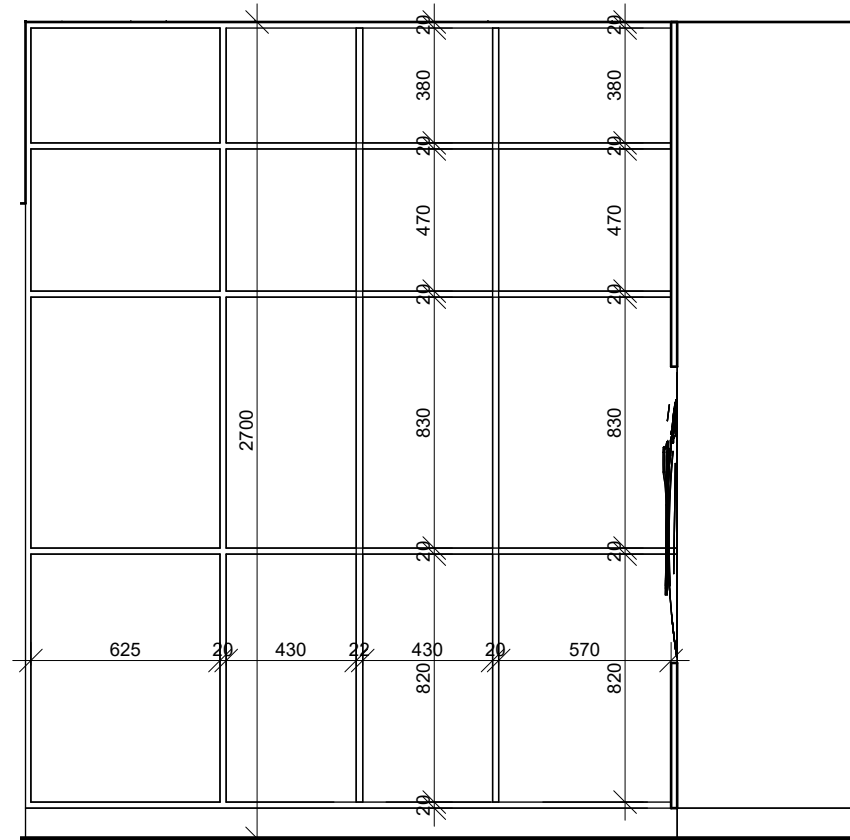

IŠDĖSTYMAS VIDUJEM 1:25

PASTABOS

1. Visi matmenys nurodyti milimetrais.
2. Galimi neatitikimai, būtina matmenis tikslinti vietoje.
3. Vidaus matmenys nurodyti be apdailos.
4. Visus projekto pakeitimus būtina suderinti su užsakovu ir projekto dizainere.
5. Korpusinių baldų brėžiniuose matmenys pateikti nevertinant apdailos. Prieš gaminant būtina pamatuoti vietoje
6. Galutinės spalvos, medžiagos ir mechanizmai suderinami tarp užsakovo, projekto dizainerės ir baldų gamintojų prieš pradedant gamybą.



INTERJERO
PASLAUGOS

OBJEKTAS

BRĖŽINIUS PARENGĖ
www.interjeropaslaugos.lt

UŽSAKOVAS

DATA

2024-10-14


VIENBUČIO NAMO INTERJERO PROJEKTAS

BRĖŽINIO PAVADINIMAS


Skalbykla

MASTELIS
1 : 25

BRĖŽINIO NUMERIS
BB-7

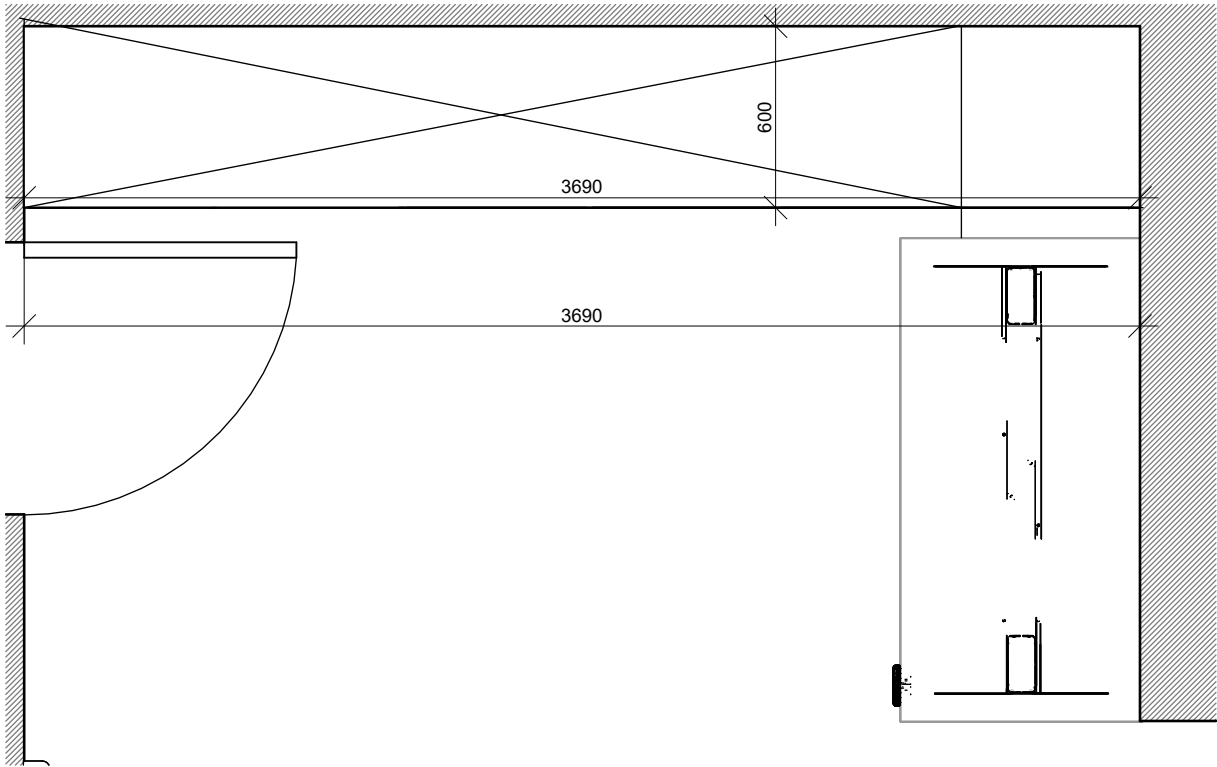

VAIZDAS PLANE M 1:25

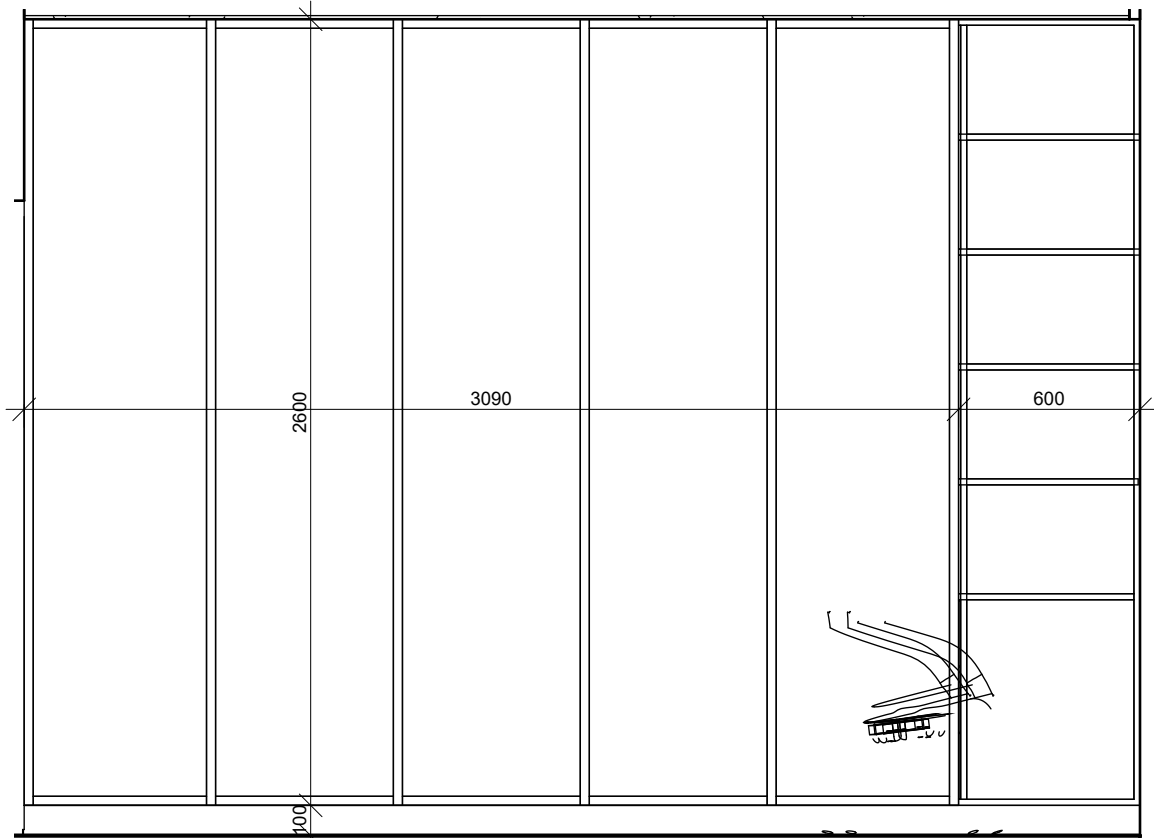


Spinta gaminama stiklinėmis, stumdomomis durimis, rėmo spalva RAL 7016

VAIZDAS IŠ PRIEKIO M1:25

PASTABOS

1. Visi matmenys nurodyti milimetrais.
2. Galimi neatitikimai, būtina matmenis tikslinti vietoje.
3. Vidaus matmenys nurodyti be apdailos.
4. Visus projekto pakeitimus būtina suderinti su užsakovu ir projekto dizainere.
5. Korpusinių baldų brėžiniuose matmenys pateikti nevertinant apdailos. Prieš gaminant būtina pamatuoti vietoje
6. Galutinės spalvos, medžiagos ir mechanizmai suderinami tarp užsakovo, projekto dizainerės ir baldų gamintojų prieš pradedant gamybą.

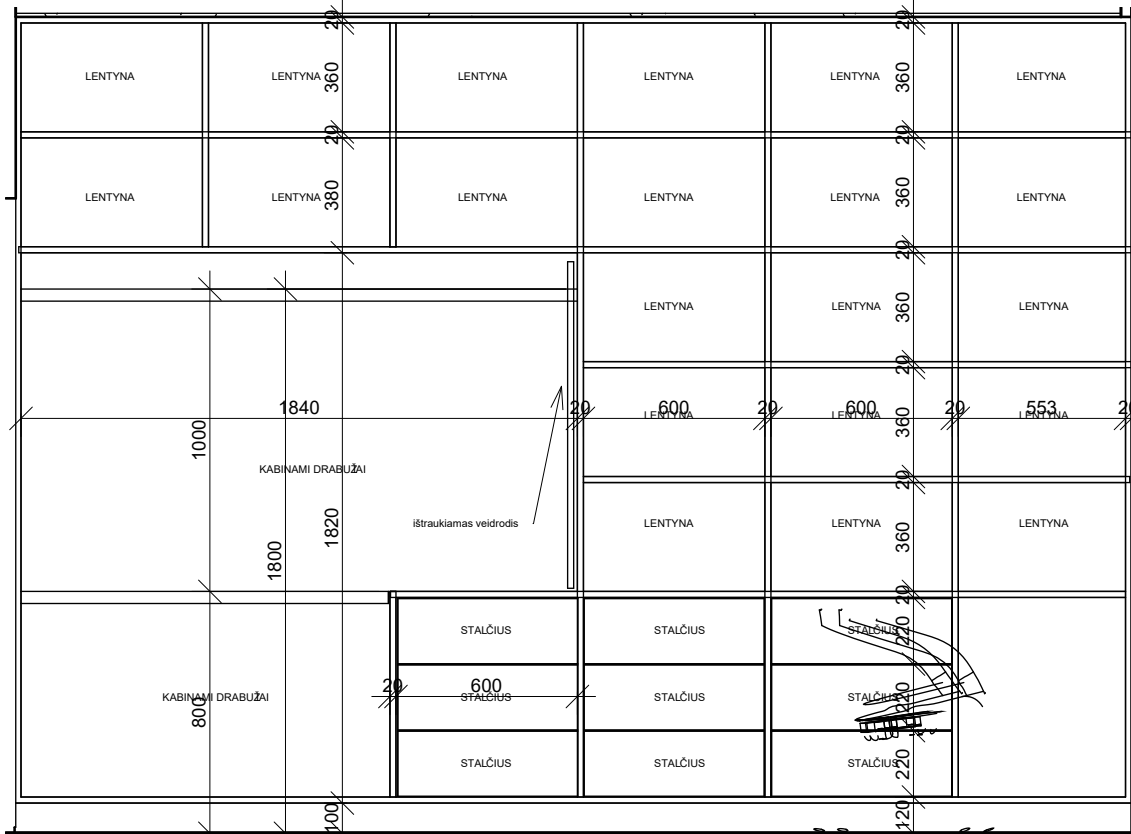

VIDAUS IŠDĖSTYMASM 1:25



Spintų vidus iš MDF dažyto RAL 7016

INTERJERO PASLAUGOS	OBJEKTAS		VIENBUČIO NAMO INTERJERO PROJEKTAS	
	BRĖŽINIS PARENGĖ www.interjeraslaugos.lt	DATA	BRĖŽINIO PAVADINIMAS Vaiko kambario baldai	
	UŽSAKOVAS	2024-10-14	MASTELIS 1 : 25	BRĖŽINIO NUMERIS BB-8